




2. KRS

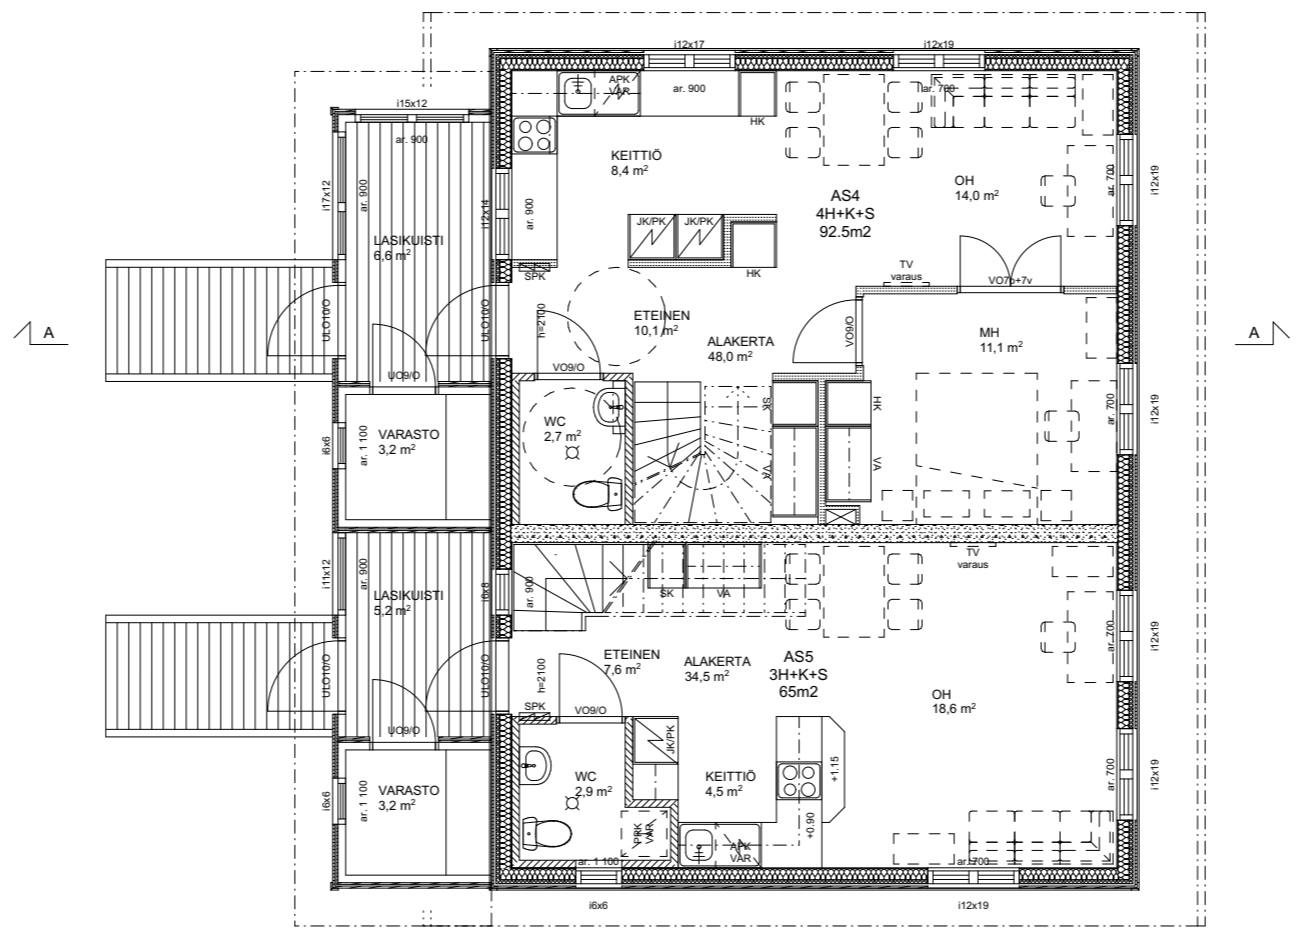

1. KRS

Kaupunginosa/Kylä Iisalmi I	Kortteli/Tila 47	Tontti/RN:o 154	Viranomaisten merkintöjä
Rakennustoimenpide UUDISRAKENNUS	Piiirustuslaji LUONNOS		Juokseva no
Rakennuskohteen nimi ja osoite KOROLAISEN TALO KARJALANATU 8 74100 IISALMI	Piiirustuksen sisältö POHJAPIIRUSTUS, TALO B		Mittakaava 1:100
ARKKITEHTITOIMISTO ART MICHAEL OY 	Työnumero 1074	Piiirustuksen tunnus 003	Muutos
Vastuullinen suunnittelija: Art Michael, arkkitehti SAFA 	Päiväys 1.2.2018	Suunnitteluala ARK	Korkeusjärjestelmä