




2. KRS

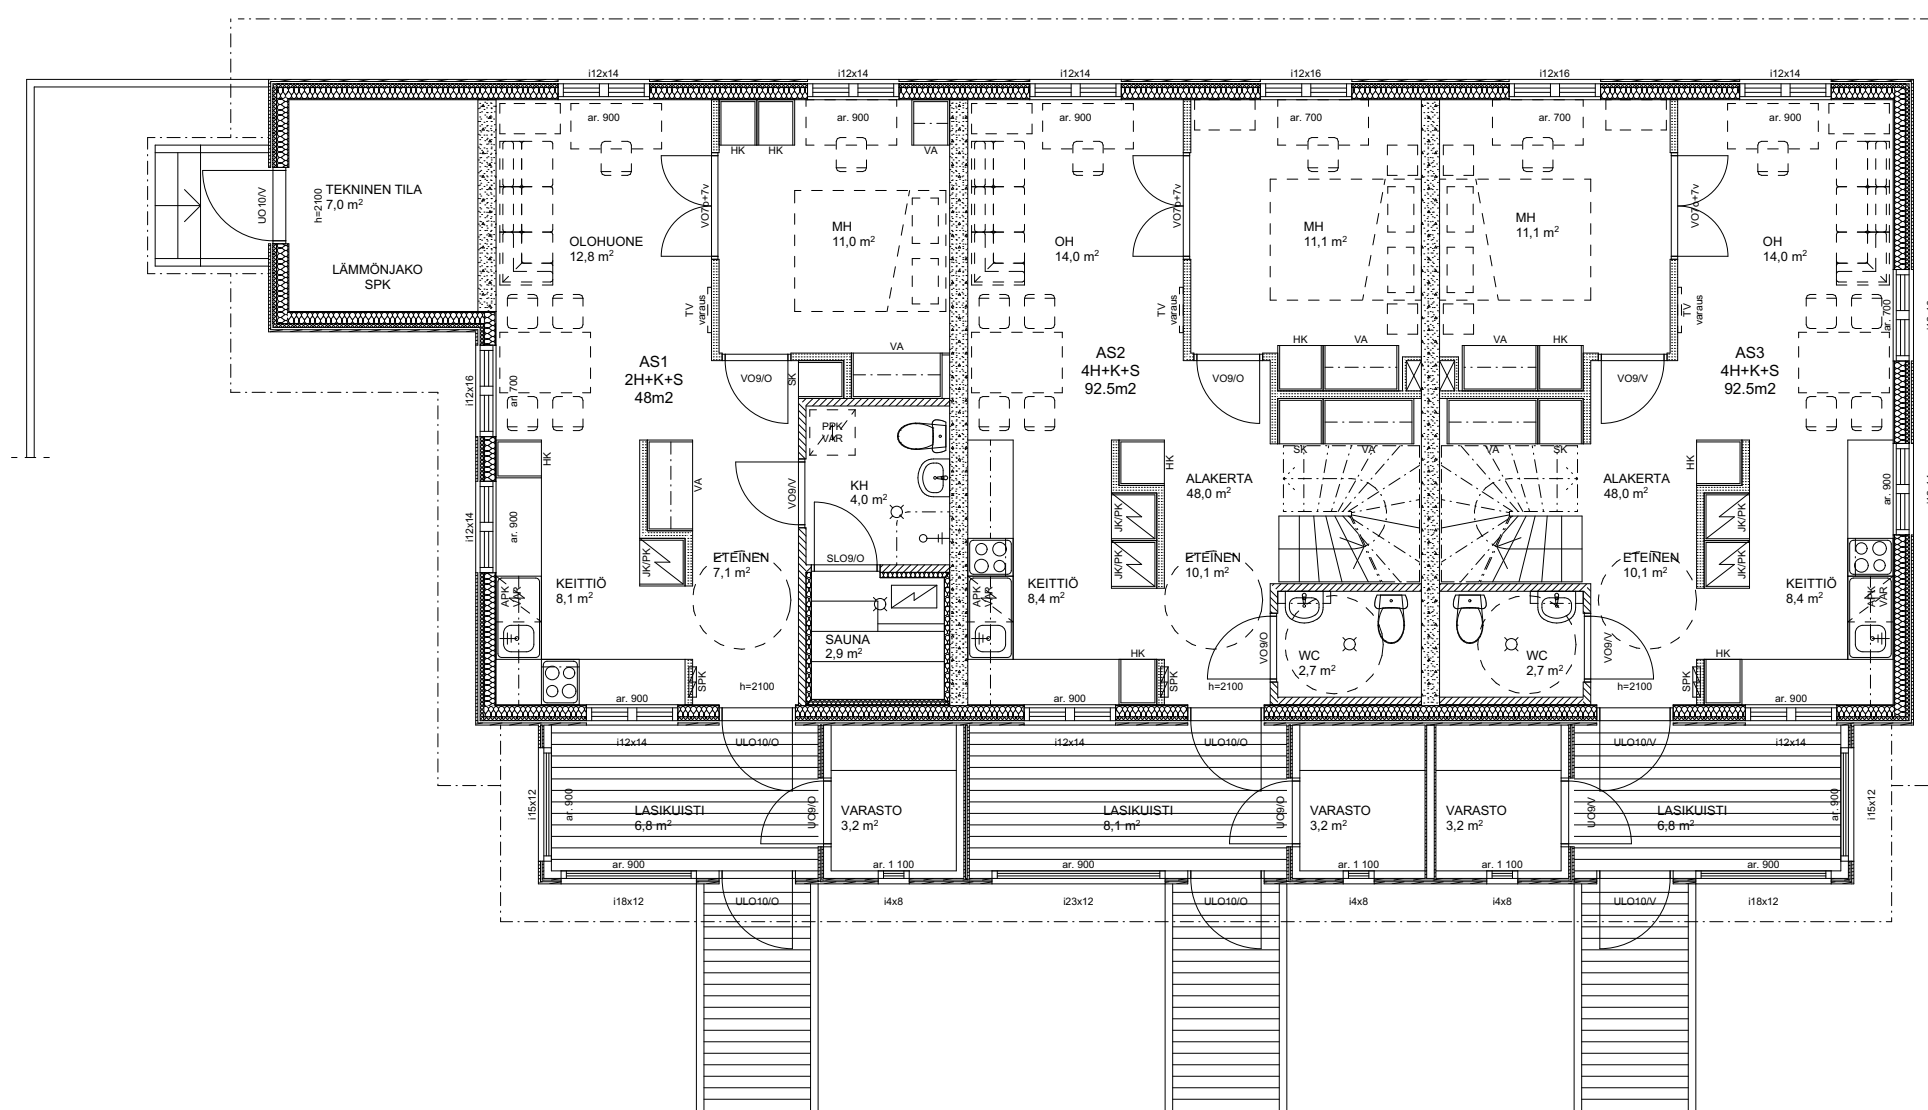

1. KRS

Kaupunginosa/Kylä Iisalmi I	Kortteli/Tila 47	Tontti/RN:o 154	Viranomaisten merkintöjä
Rakennustoimenpide UUDISRAKENNUS	Piiirustslaji LUONNOS		Juokseva no
Rakennuskohteen nimi ja osoite KOROLAISEN TALO KARJALANATU 8 74100 IISALMI	Piiirustuksen sisältö POHJAPIIRUSTUS, TALO A		Mittakaava 1:100
ARKKITEHTITOIMISTO ART MICHAEL OY  Savontie 5, 76100 PIEKSÄMÄKI Telakkakatu 2 b 23, 00150 HELSINKI +358 440 577 048 art.michael@art-michael.fi www.art-michael.fi	Työnumero 1074	Piiirustuksen tunnus 002	Muutos
Vastuullinen suunnittelija: Art Michael, arkkitehti SAFA 	Päiväys 1.2.2018	Suunnitteluala ARK	Korkeusjärjestelmä