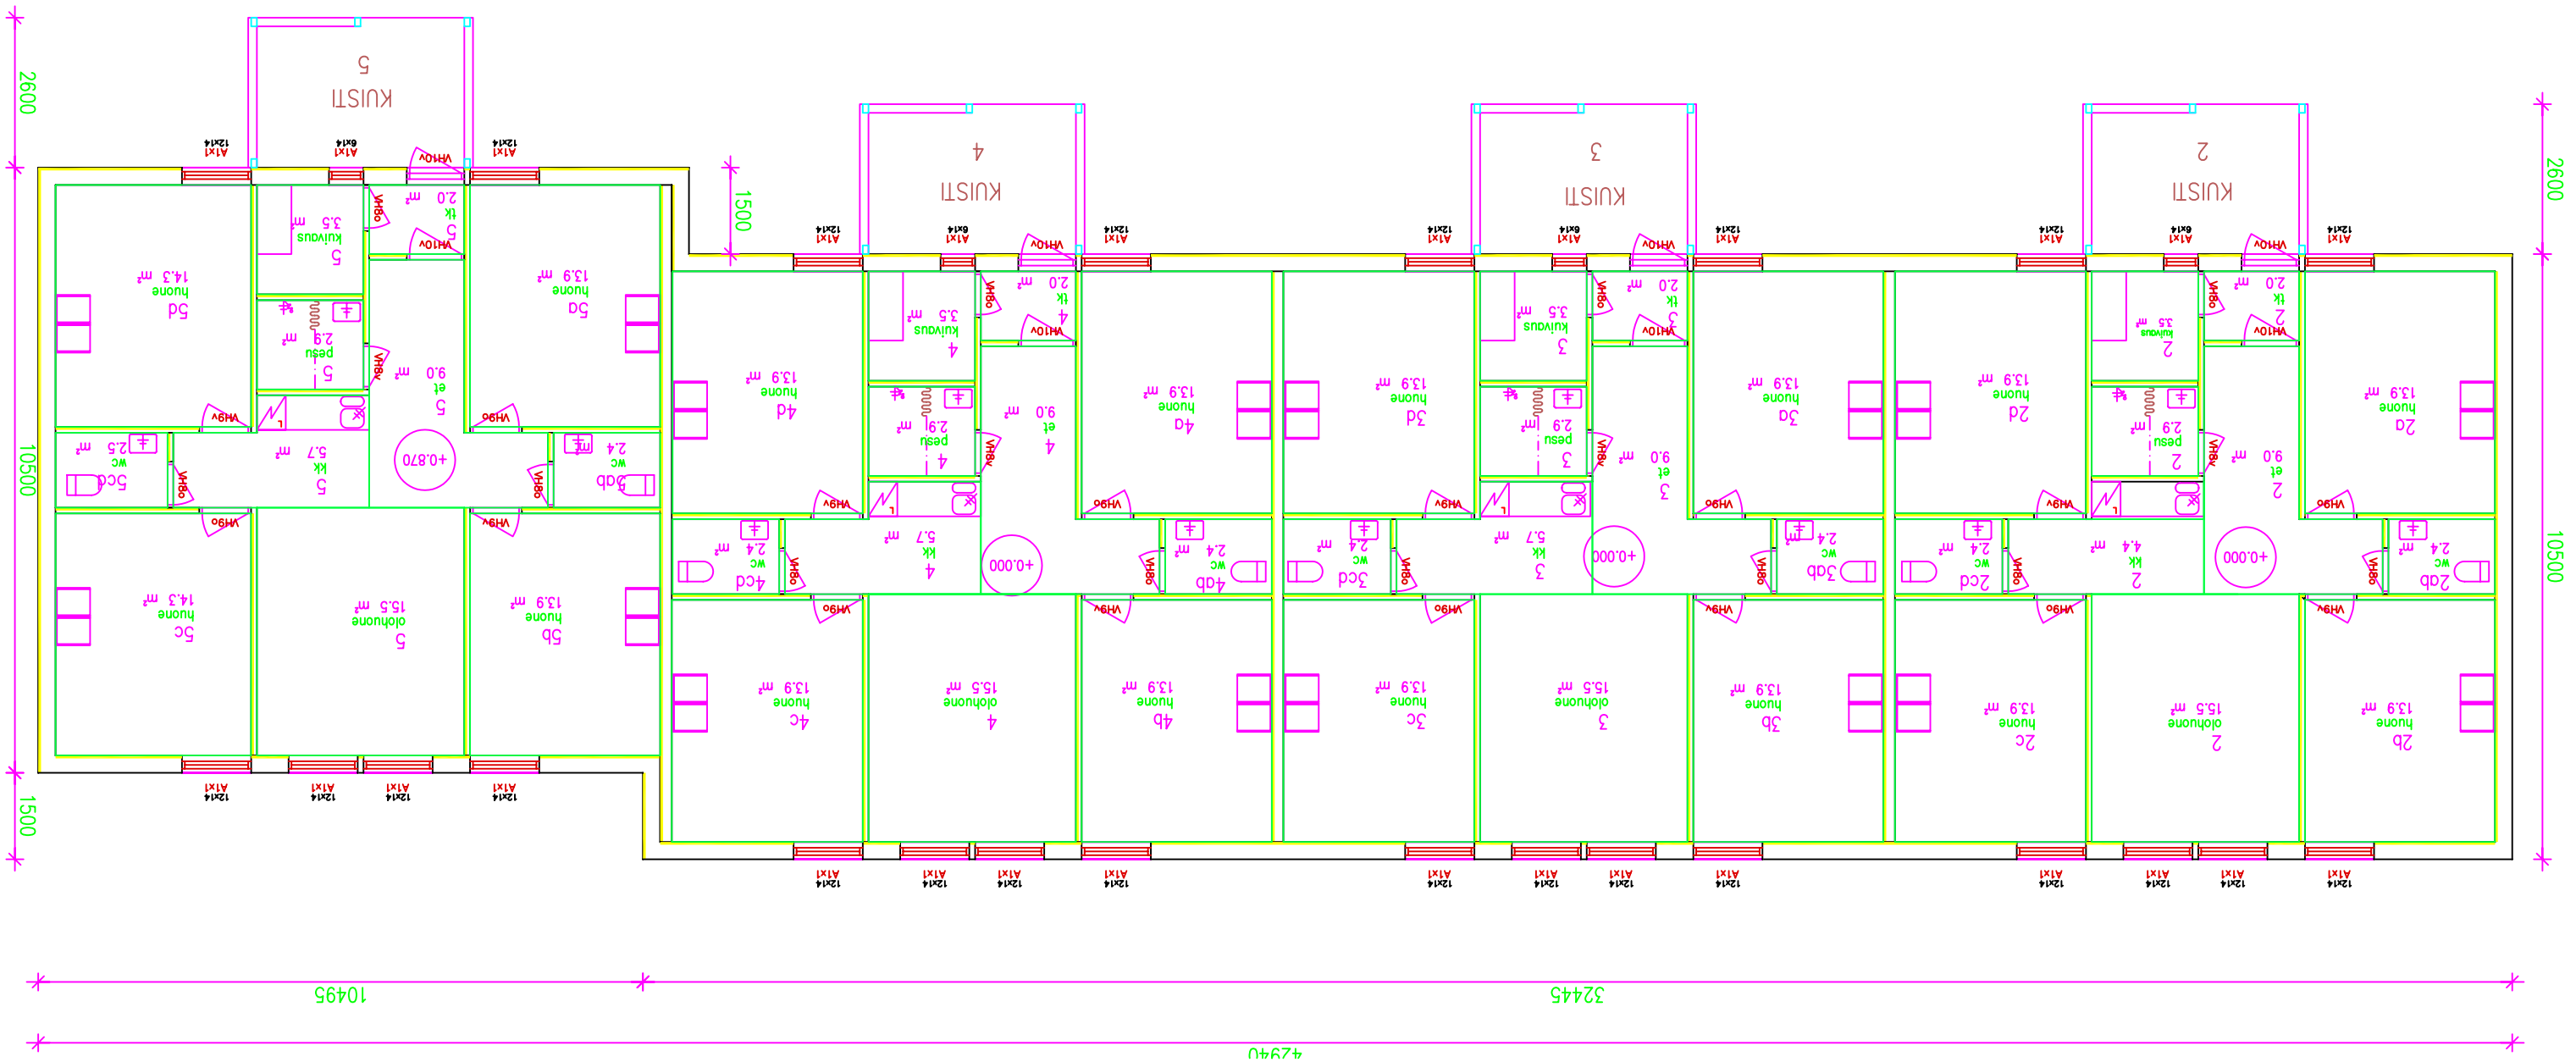
2600
10500
1500
1500
2600
10500
KUISTI 5
KUISTI 4
KUISTI 3
KUISTI 2
5 olohuone 15.5 m²
5a huone 13.9 m²
5b huone 13.9 m²
5c huone 14.3 m²
5d huone 14.3 m²
5 et 9.0 m²
5 pesu 2.9 m²
5 kuivaus 3.5 m²
5 kk 2.0 m²
5 kk 5.7 m²
5ab wc 2.4
5cd wc 2.5
+0.870
4 olohuone 15.5 m²
4a huone 13.9 m²
4b huone 13.9 m²
4c huone 13.9 m²
4d huone 13.9 m²
4 et 9.0 m²
4 pesu 2.9 m²
4 kuivaus 3.5 m²
4 kk 2.0 m²
4 kk 5.7 m²
4ab wc 2.4
4cd wc 2.4
+0.000
3 olohuone 15.5 m²
3a huone 13.9 m²
3b huone 13.9 m²
3c huone 13.9 m²
3d huone 13.9 m²
3 et 9.0 m²
3 pesu 2.9 m²
3 kuivaus 3.5 m²
3 kk 2.0 m²
3 kk 5.7 m²
3ab wc 2.4
3cd wc 2.4
+0.000
2 olohuone 15.5 m²
2a huone 13.9 m²
2b huone 13.9 m²
2c huone 13.9 m²
2d huone 13.9 m²
2 et 9.0 m²
2 pesu 2.9 m²
2 kuivaus 3.5 m²
2 kk 2.0 m²
2 kk 4.4 m²
2ab wc 2.4
2cd wc 2.4
+0.000
A1x1 12x14
10495
32445
42940